


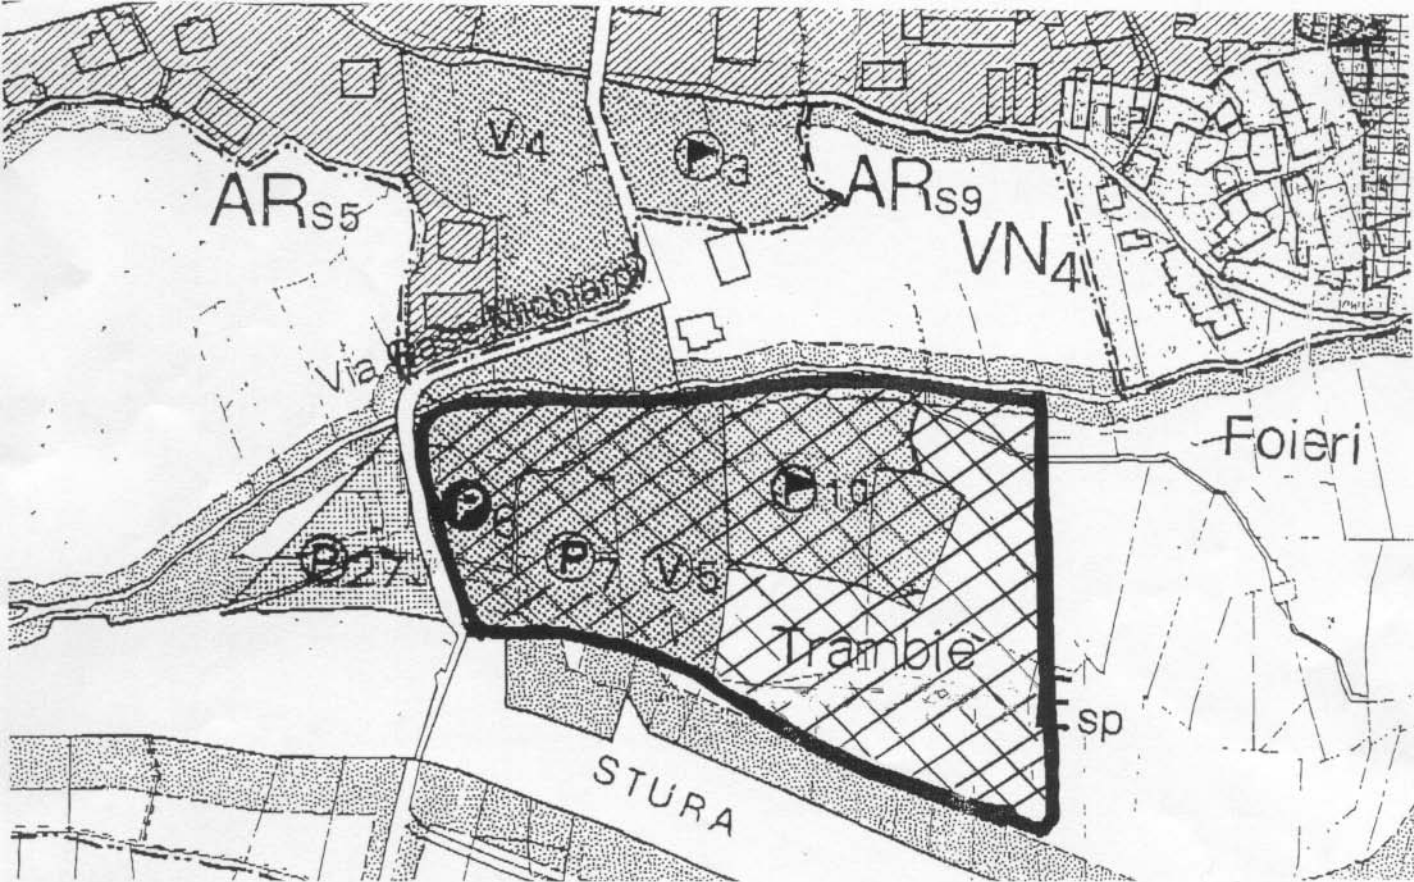

3 PALESTRA e AREA di SERVIZIO
DI PERTINENZA. Loc. TRAMBIÈ