


# PLANIMETRIA AREA MERCATALE - VIA DELLA CHIESA

MERCATO PERIODO INVERNALE

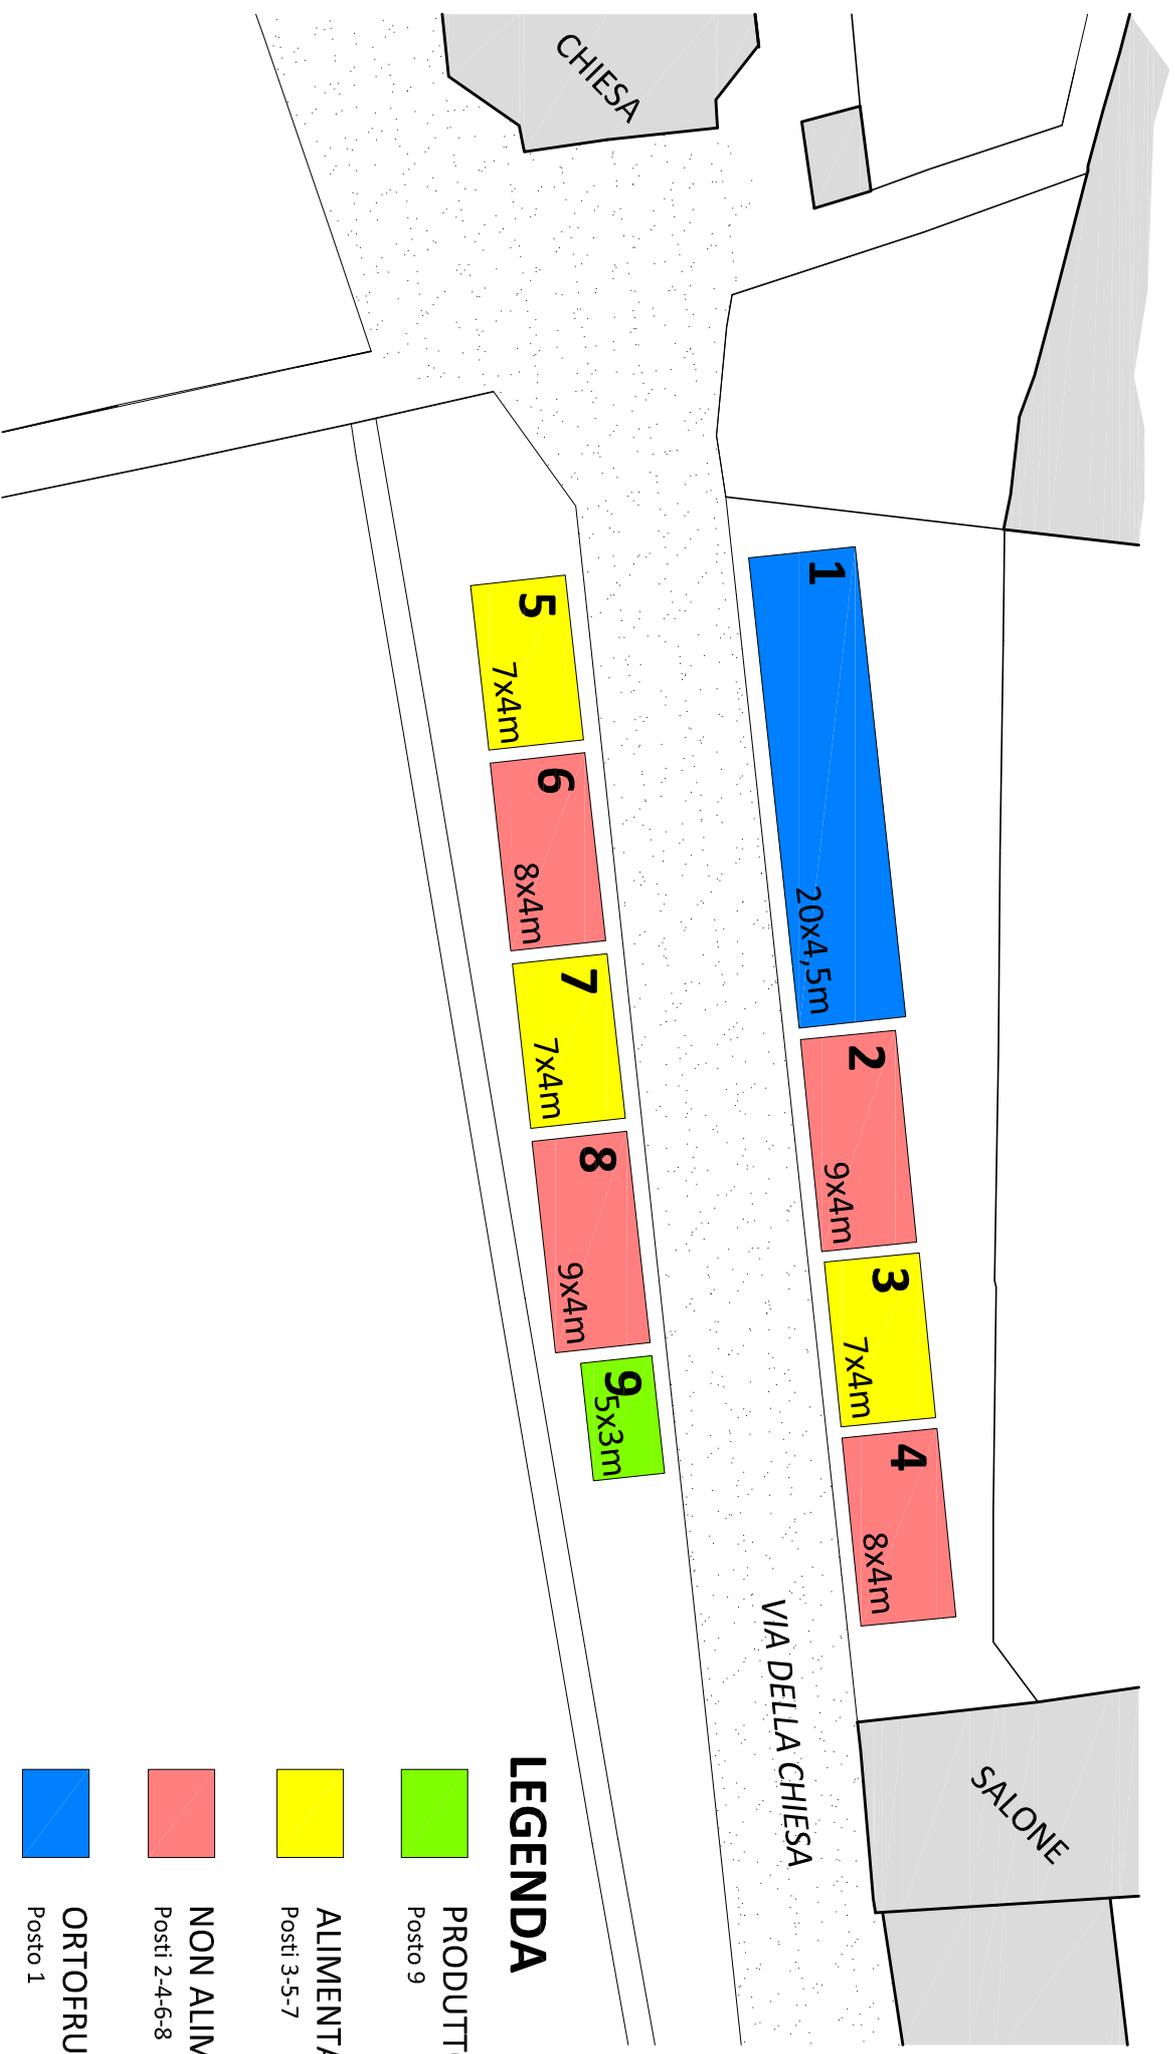

## LEGENDA

-  PRODUTTORE  
Posto 9
-  ALIMENTARI  
Posti 3-5-7
-  NON ALIMENTARI  
Posti 2-4-6-8
-  ORTOFRUTTA  
Posto 1