


REGIONE PIEMONTE  
Città Metropolitana di TORINO  
**COMUNE DI CANTOIRA**  
PROGETTO DI RIQUALIFICAZIONE  
PIAZZETTA DEL MONUMENTO

**PROGETTO DEFINITIVO-ESECUTIVO**  
ai sensi del Dlgs 50-16 e D.P.R. 207/10 e s.m.i.

IL COMMITTENTE IL PROGETTISTA


Committente: Amministrazione comunale di Cantoiria	TAVOLA N° 1 SCALA 1:100
<b>PLANIMETRIA STATO DI FATTO</b>	DATA Ottobre 2016

A R C H I T E T T O Patrizia BARO  
Località Prea n. 1 - COBIO (TO) 10070 tel./fax 011-9290489 e-mail: patrizia.baro@unicall.it  
C.F. BRN PRZ 70055 1219K pec: p.baro@architettonipeca.it P.IVA 08983930010

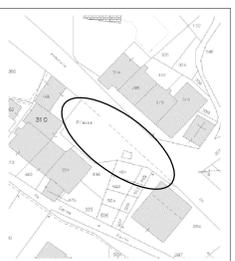


ESTRATTO CATASTALE Fig.9 scala 1:750

**PIANTA STATO DI FATTO scala 1:100**

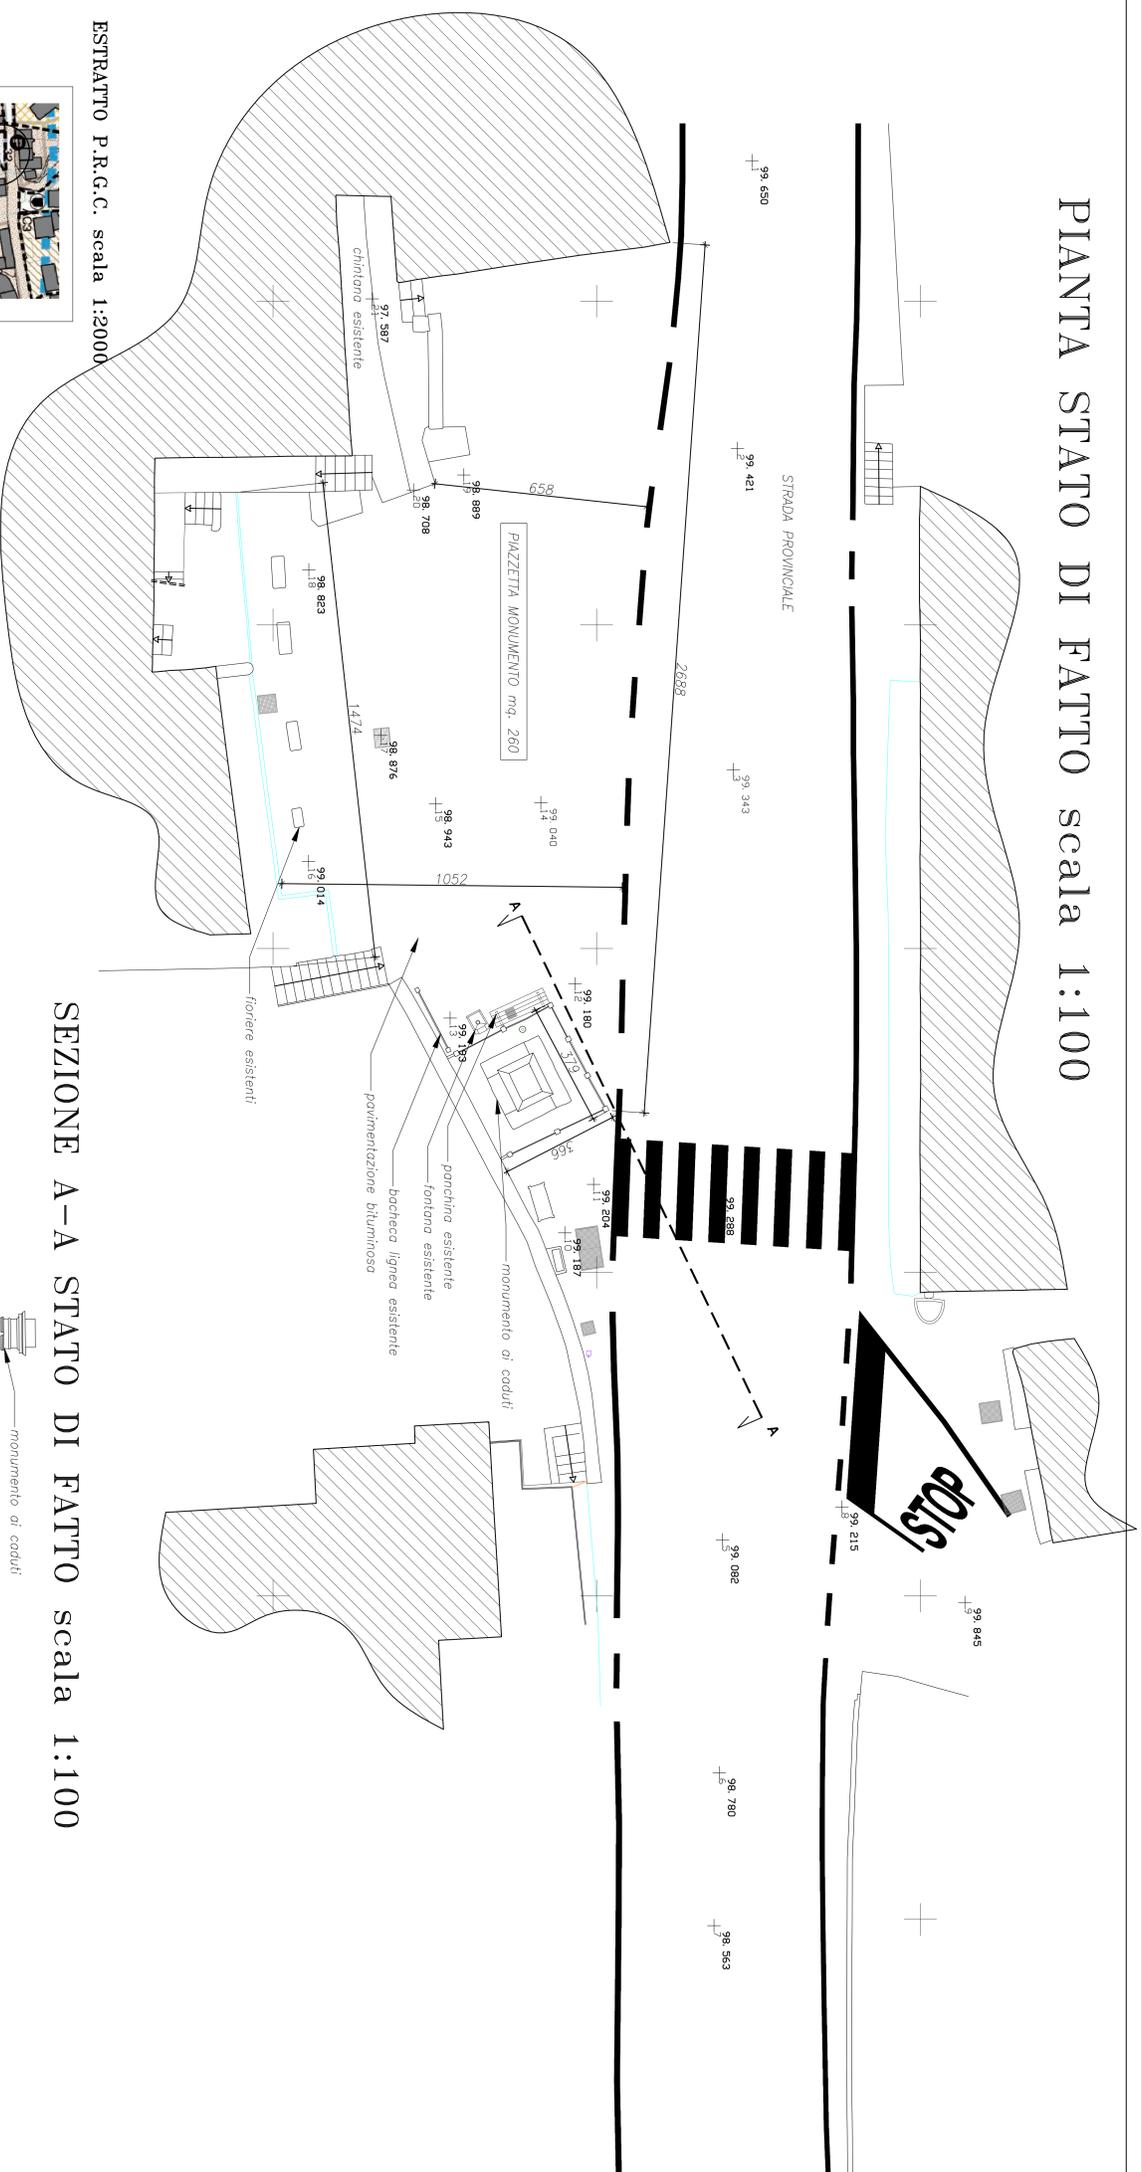

ESTRATTO P.R.G.C. scala 1:2000

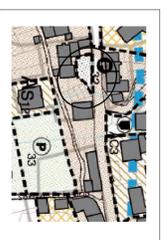

**SEZIONE A-A STATO DI FATTO scala 1:100**

