

PROVINCIA DI TORINO

REGIONE PIEMONTE



COMUNE DI CANTOIRA

PRG
PIANO REGOLATORE GENERALE

Variante Strutturale Generale
art.17 – c.,4 della L.R. 56/77

PROGETTO DEFINITIVO



TAV. 7
Indagine commerciale


Esercizi commerciali e pubblici esistenti
sul territorio – individuazione addensamento A1

Scala 1:5000

ESTENSORI:
arch. Franco Musso
arch. Giovanni Piero Perucca

AGGIORNAMENTO CARTOGRAFICO: SETTEMBRE 2003

OTTOBRE 2007

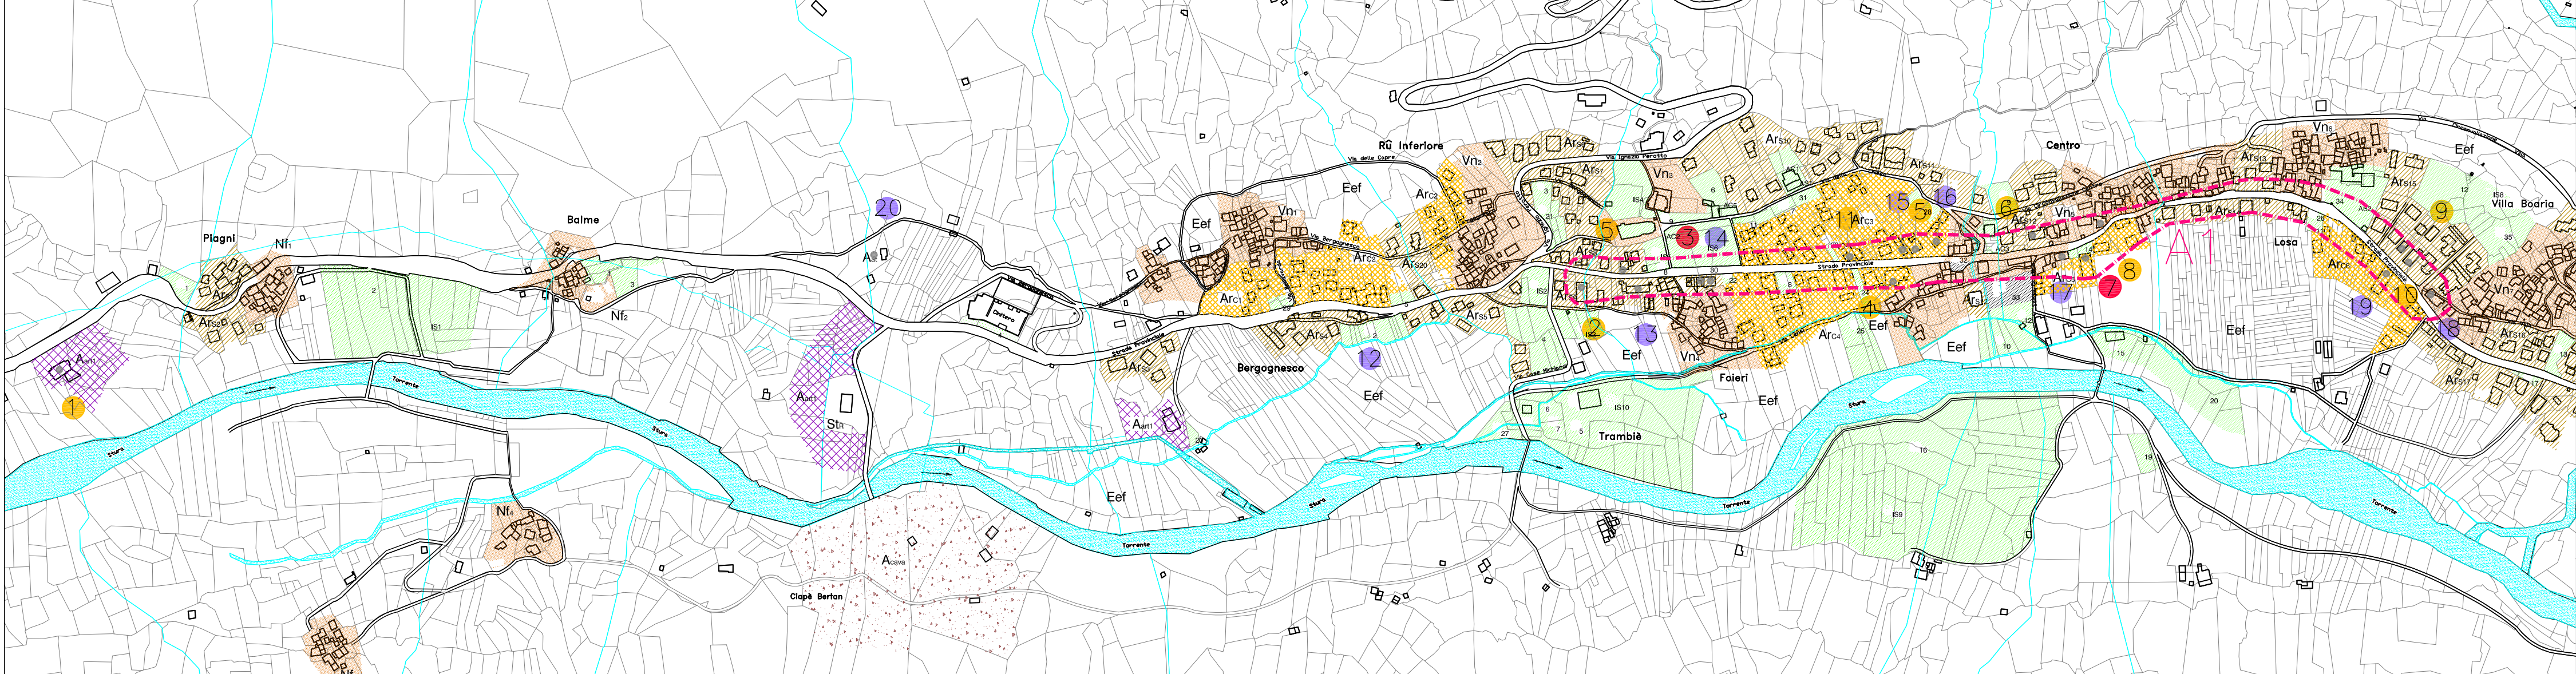

Attività Commerciali				
N. ord. Rif. Cartografia	tipologia esercizio commerciale	Indirizzo	TIPO esercizio	Superficie di vendita
1	comestibili	B.ta Case Ghitta 5	M	105
2	merceria	Via Roma 161	N	40
3	Panetteria Pasticceria	Via Roma 143	A	36
4	Casalinghi elettrodomestici	Via Roma 111	N	96
5	Comestibili	Via Roma 162	M	28
6	Comestibili	Via Roma 142	M	28
7	Macelleria	Via Roma 89	A	22
8	Farmacia	Via Roma 130	S	140
9	Boutique	Via Roma 30	N	30
10	Comestibili tabaccheria	Via Roma 24	S	110
11	Hardware/computers	Via Roma 172	N	54

Esercizi pubblici e locali di ristoro				
N. ord. Rif. Cartografia	tipologia esercizio commerciale	Indirizzo	TIPO esercizio	Superficie di vendita
12	Trattoria Pizzeria	Via Roma 179	A	74
13	Bar	Via Roma 155	A	77
14	Ristorante	Via Roma 141	A	260
15	Trattoria	Via Roma 164	A	61
16	Bar ristorante creperie tavola calda	Via Roma 154	A	92
17	Bar Ristorante	Via Roma 91	A	95,83
18	Bar	Via Roma 22	A	64
19	Bar Discoteca	Via Roma 27		188
20	Campeggio	S.Tr. Provinciale 1		--
21	Bar Trattoria	Frazione Vrù 62	A	74

LEGENDA

- perimetrazione addensamento storico rilevante A1
- strutture commerciali di vicinato alimentari
- strutture commerciali di vicinato non alimentari/miste
- esercizi pubblici
- A= attività alimentari
- N= attività non alimentari
- M= attività miste

