

REGIONE PIEMONTE

Città Metropolitana di Torino




COMUNE DI CANTOIRA


REALIZZAZIONE CELLETTE CINERARI

PROPRIETA': COMUNE DI CANTOIRA Via della Chiesa n° 28 cap. 10070 (TO) Codice fiscale :83002890016 - Partita IVA :03688440019	TAV. 1
ESTRATTO DI MAPPA — PRGC PIANTA — SEZIONI — PROSPETTI — FOTO	SCALA 1:50 SCALA 1:750 SCALA 1:2000 Progetto Definitivo - Esecutivo

DOCUMENTAZIONE FOTOGRAFICA

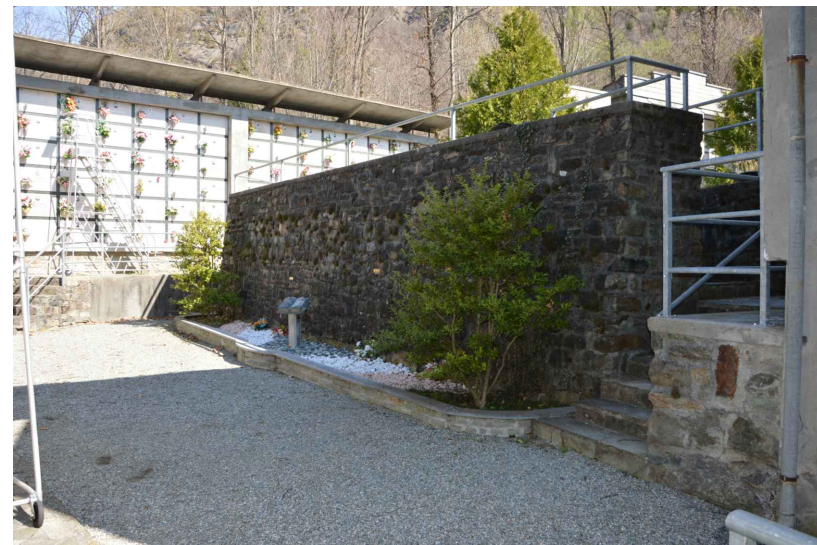

ESTRATTO DI P.R.G.C. scala 1:2000

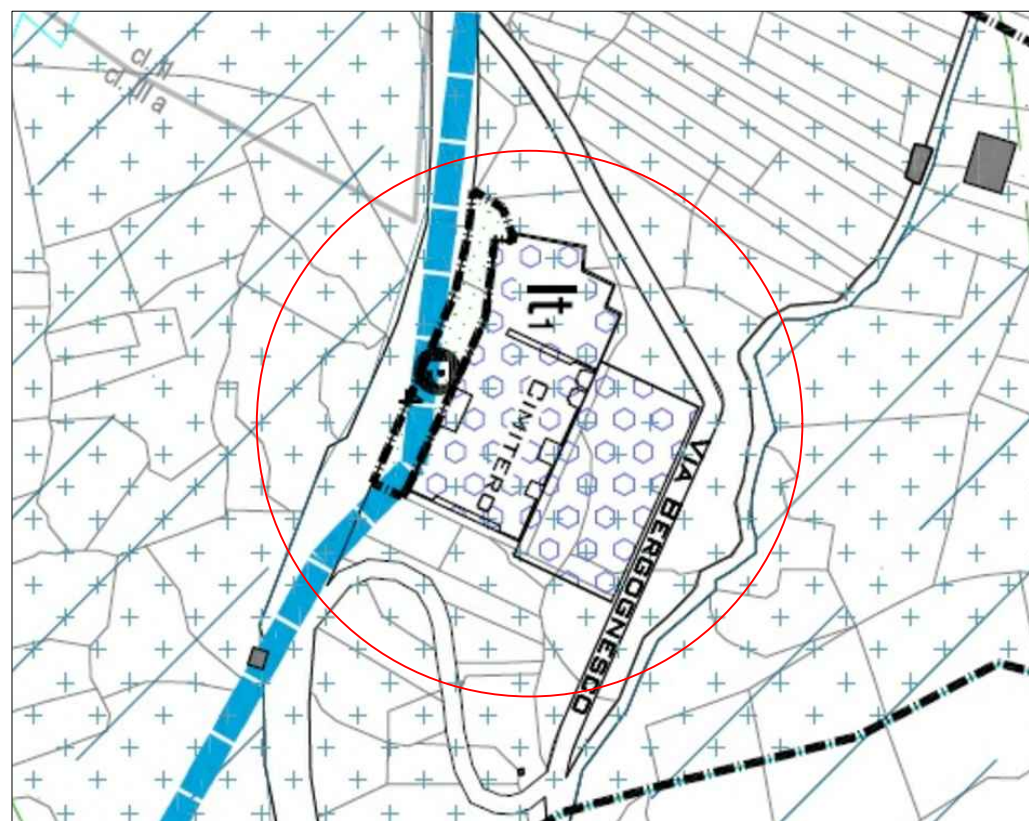


PLANIMETRIA CASTALE scala 1:750




IN PROGETTO


PIANTA

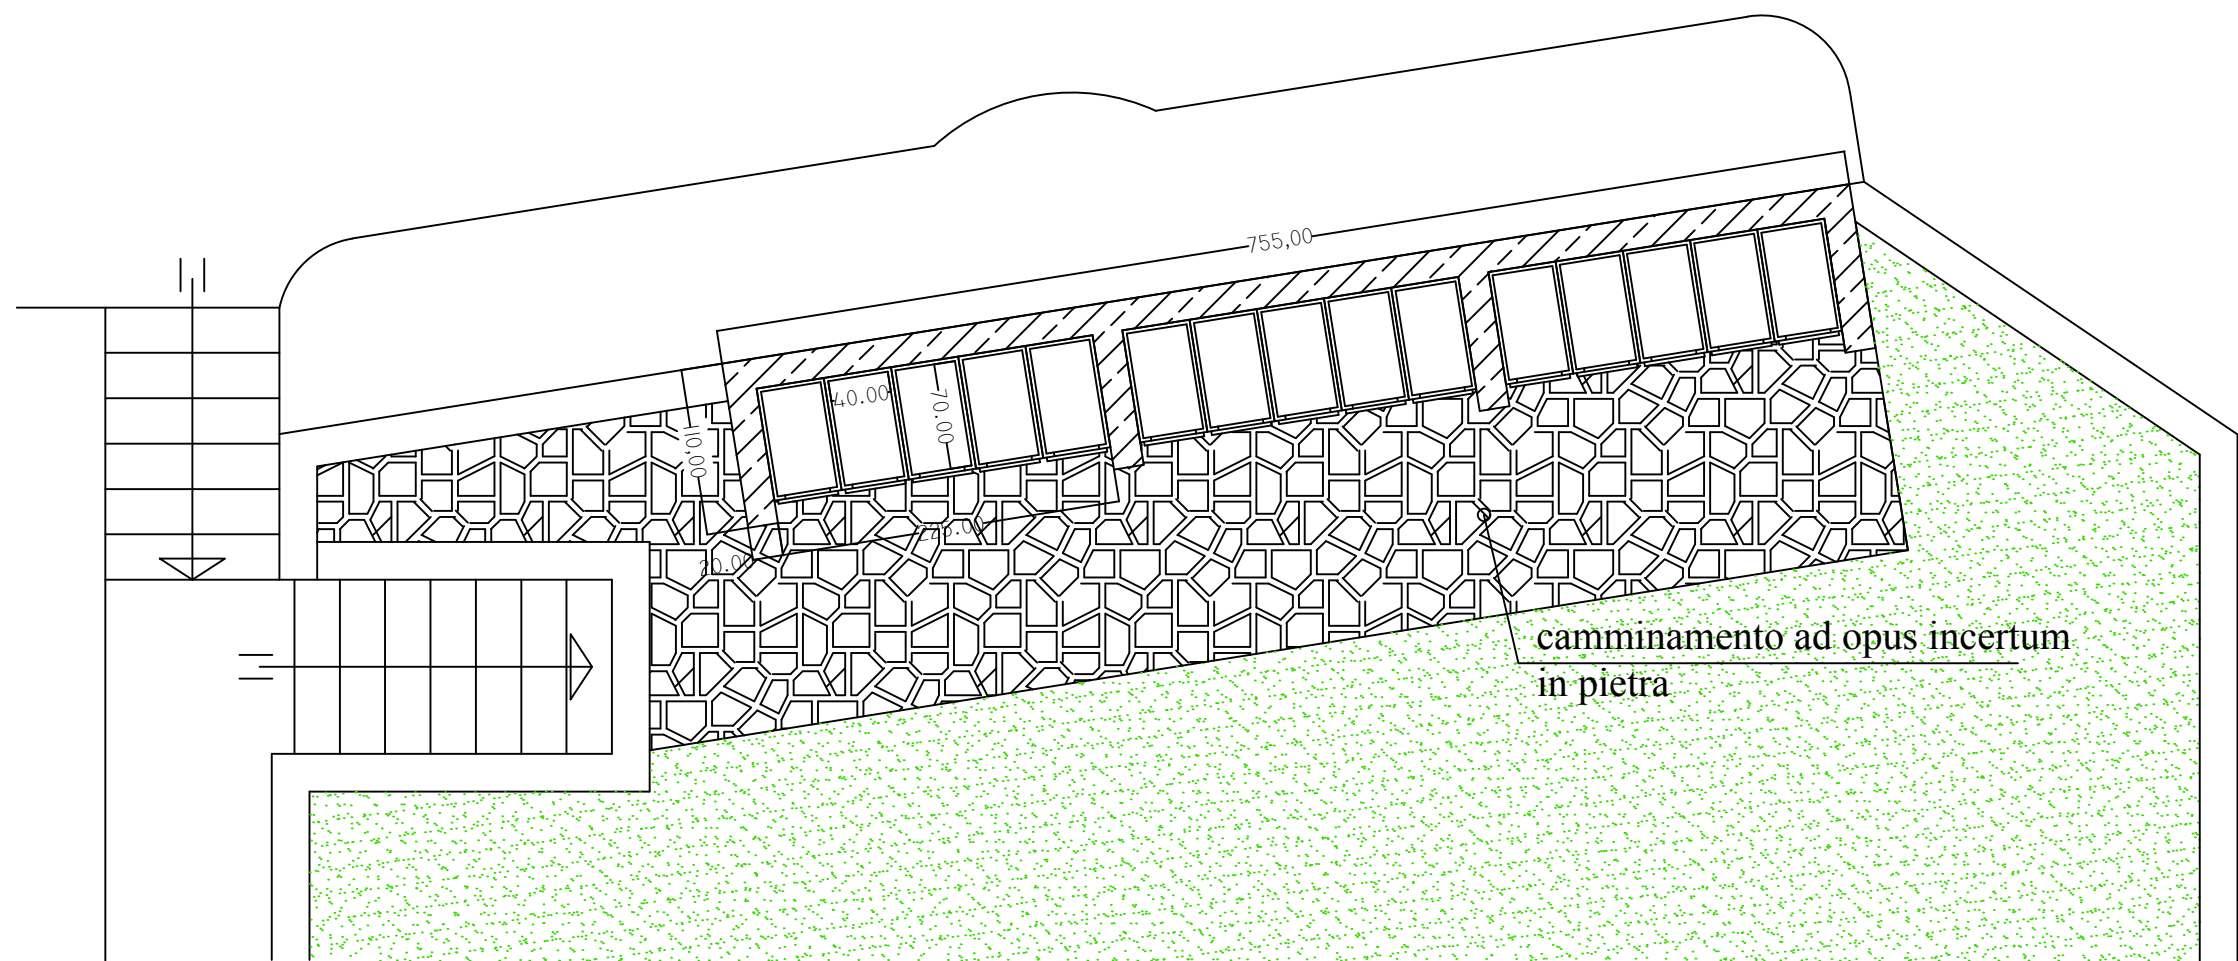

PROSPETTO EST

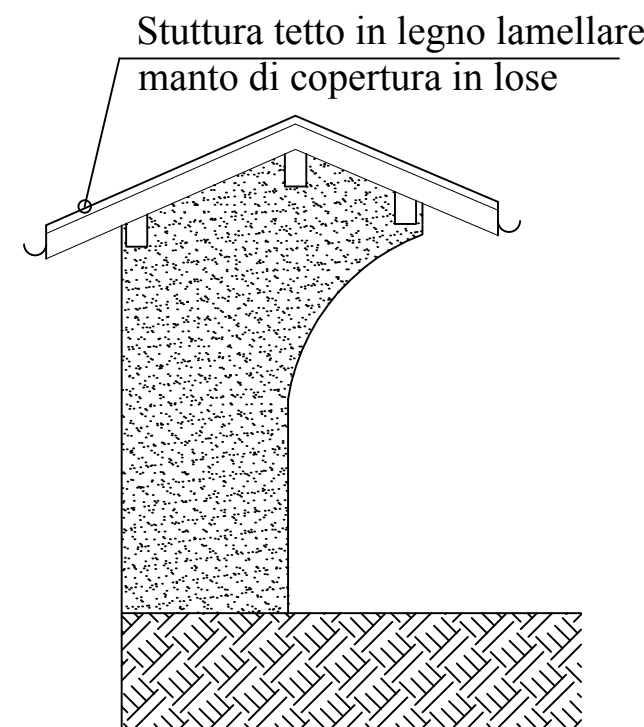

SEZIONE A-A

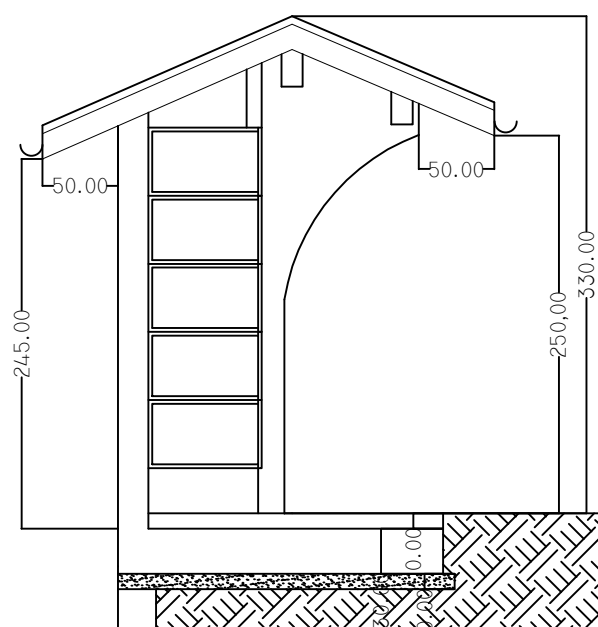

PROSPETTO NORD

