

REGIONE PIEMONTE  
Città Metropolitana di TORINO  
COMUNE DI CANTOIRA  
PROGETTO DI RIQUALIFICAZIONE  
PIAZZETTA DEL MONUMENTO

# PROGETTO DEFINITIVO-ESECUTIVO

ai sensi del D.lgs 50-16 e D.P.R. 207/10 e s.m.i.


IL COMMITTENTE

## IL PROGETTISTA


|                                                                     |                                   |
|---------------------------------------------------------------------|-----------------------------------|
| <p><b>Committente:</b><br/>Amministrazione comunale di Carloifa</p> | <p>TAVOLA № 2<br/>SCALA 1:100</p> |
| <p><b>PLANIMETRIA E SEZIONI STATO DI PROGETTO - LOTTO A</b></p>     | <p>DATA<br/>Ottobre 2016</p>      |

A R C H I T E T T O Patrizia BAIRO  
Località Ferra n. 1 - CORRO (TO) 10070 tel./fax 011-9230469 e-mail: patrizia.bairo@iscalt.it  
C.F. BRA PRZ 70A55 L219K pec: p.bairo@architettoinopce.it P.IVA 06836350010

## PIANTA STATO DI PROGETTO scala 1:100

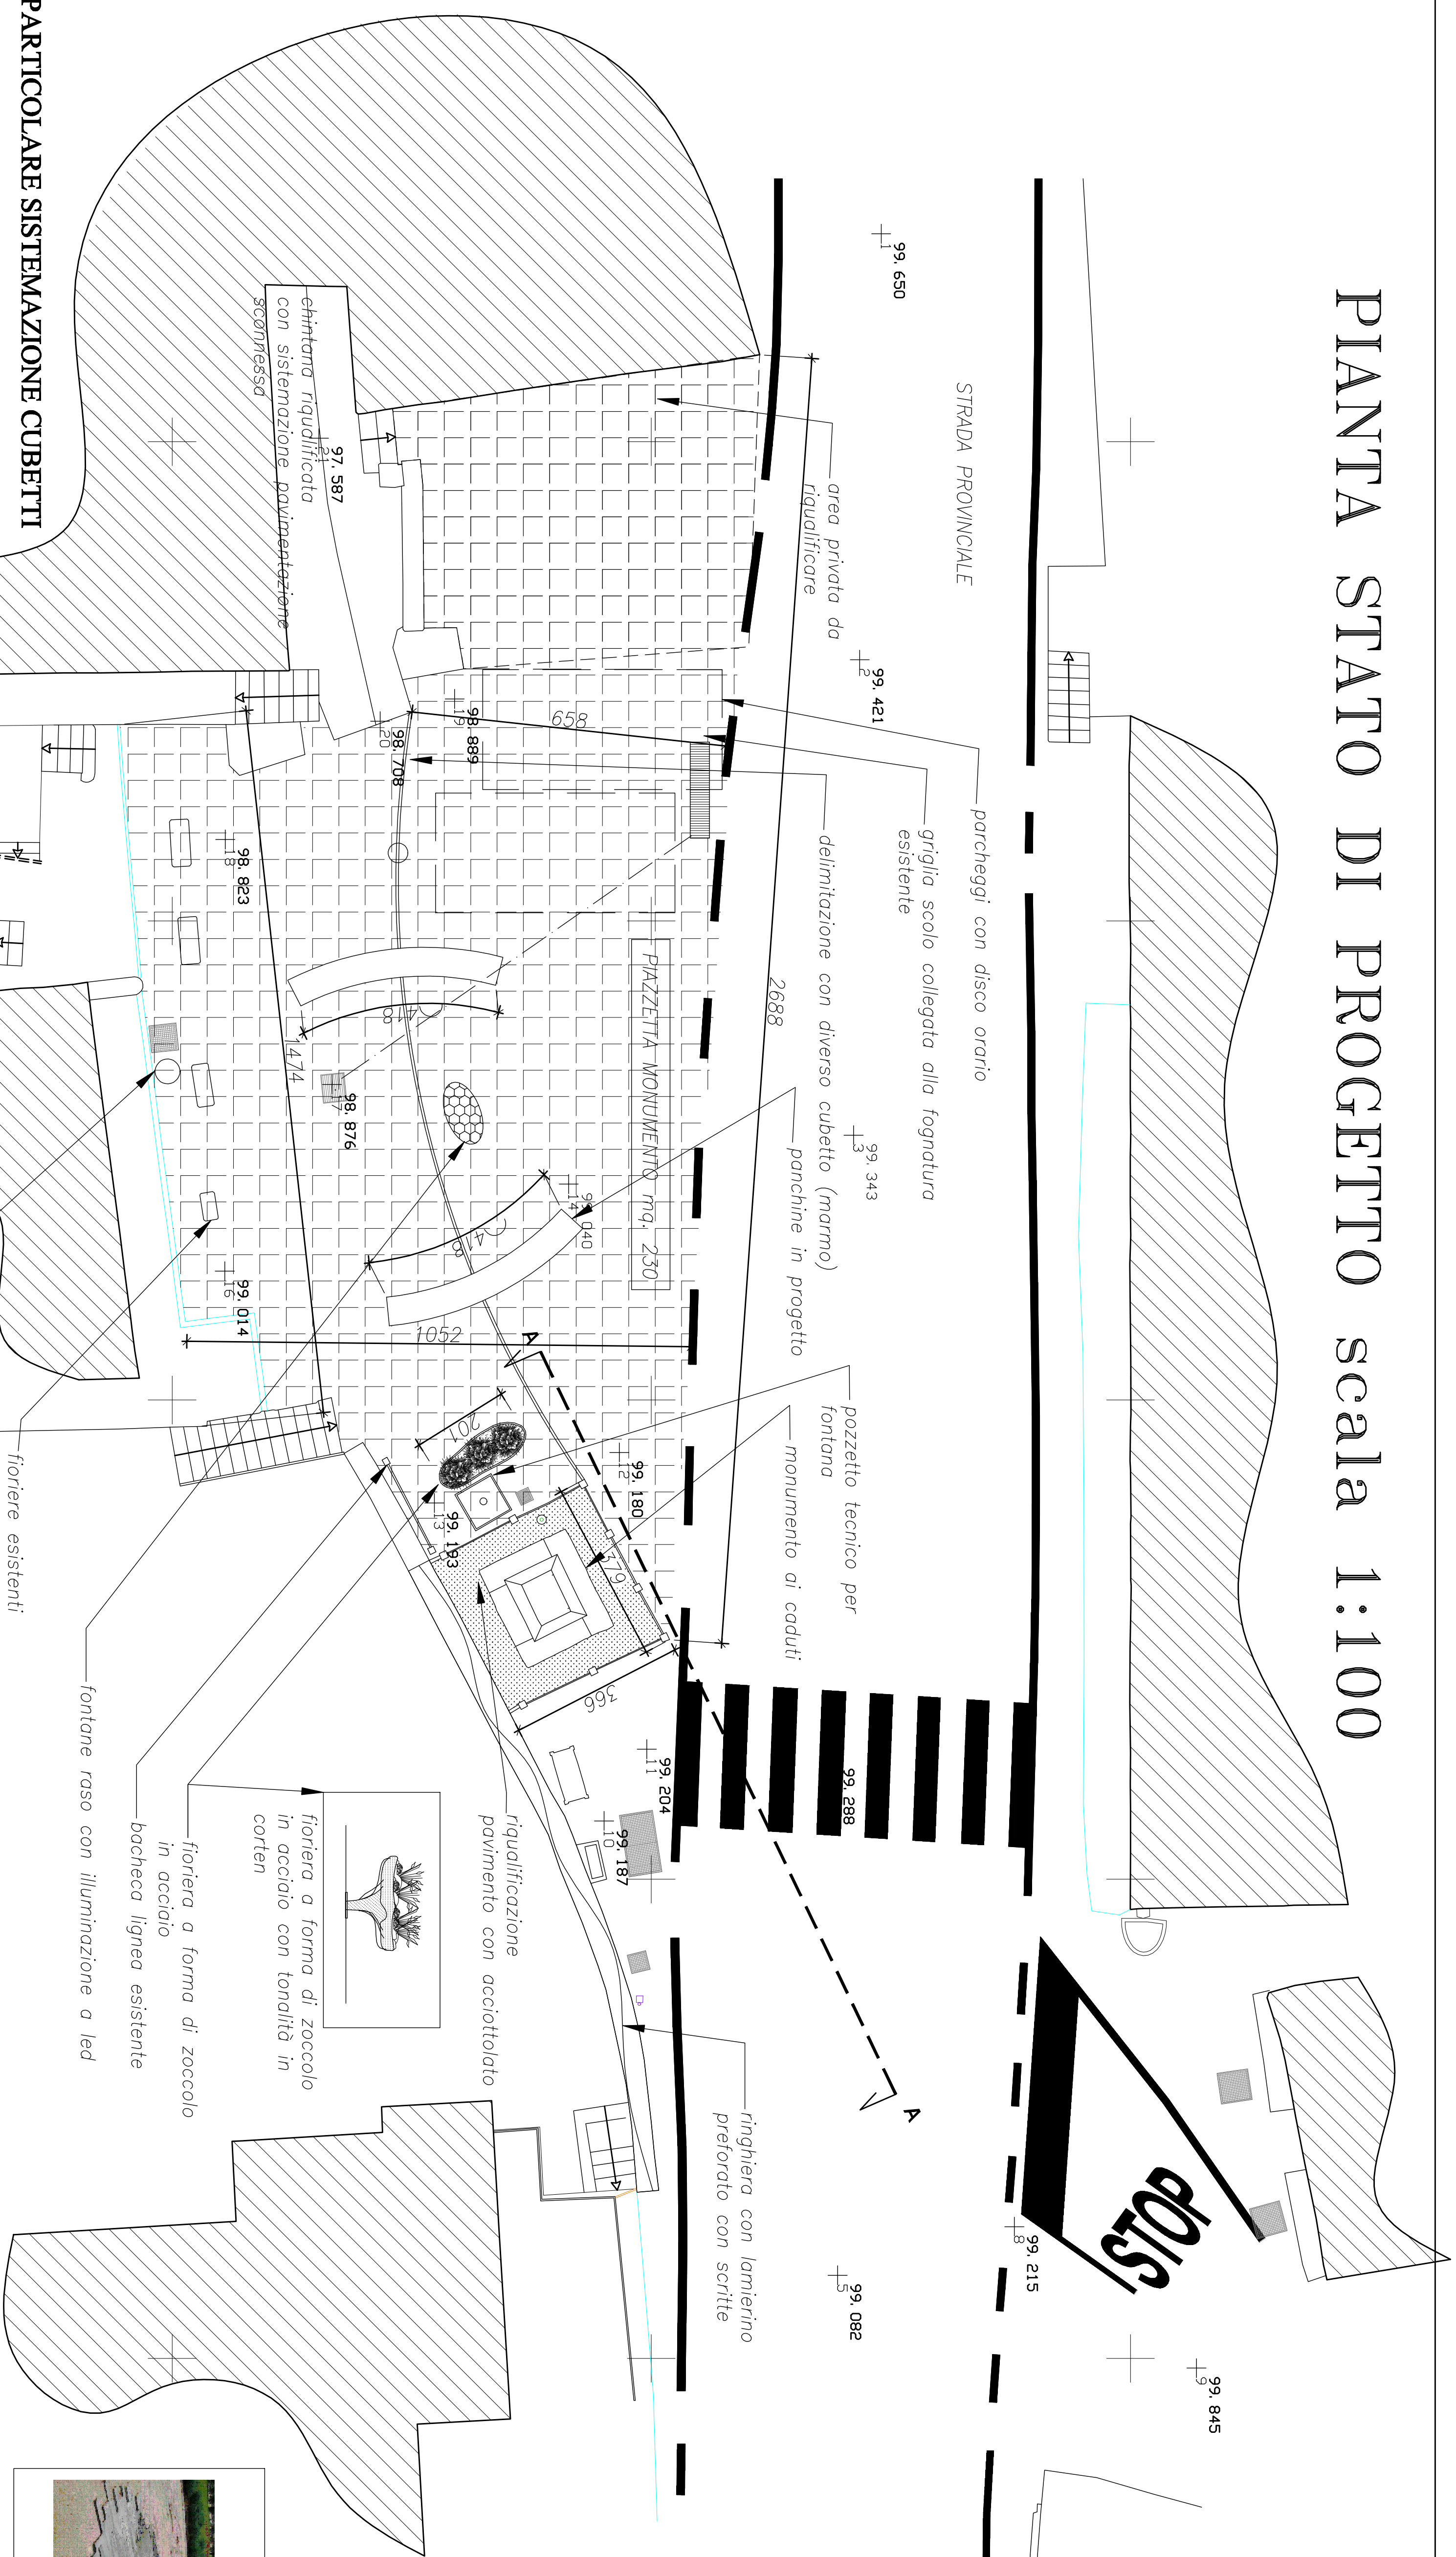


**SCHEMA TIPO PANCHINA**

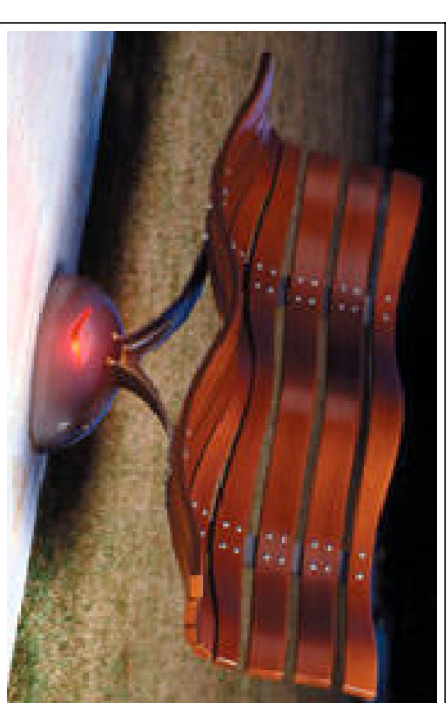


**SCHEMA TIPO PANCHINA**



SCHEMA TIPO fontana rasca  
con luci a led

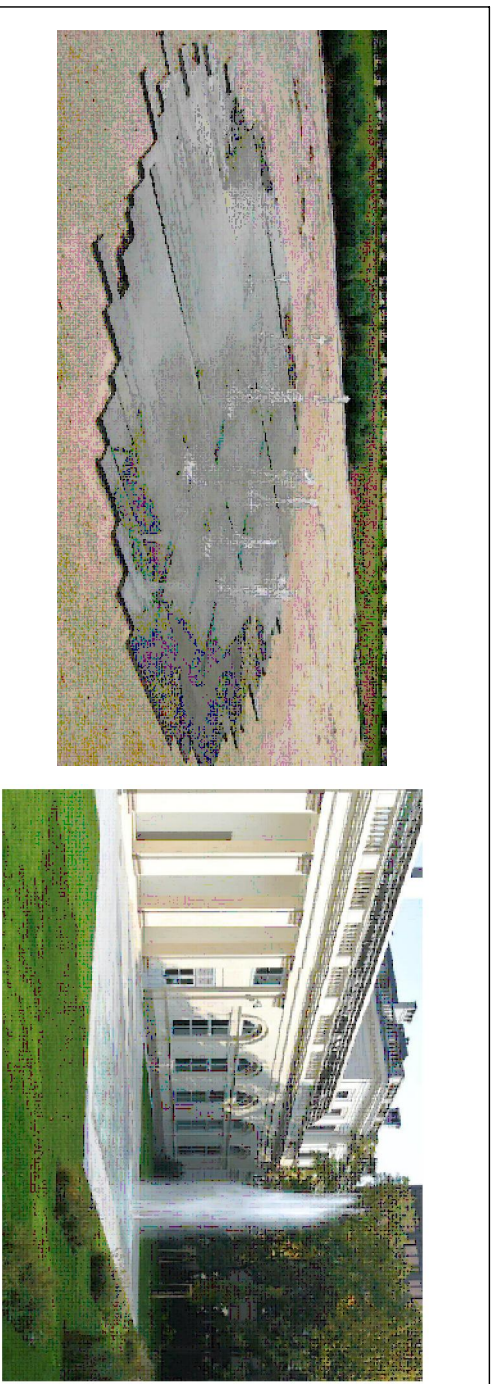


PARTICOLARE SISTEMAZIONE CUBETTINI  
DI PIETRA AD ARCHI CONTRASTANTI

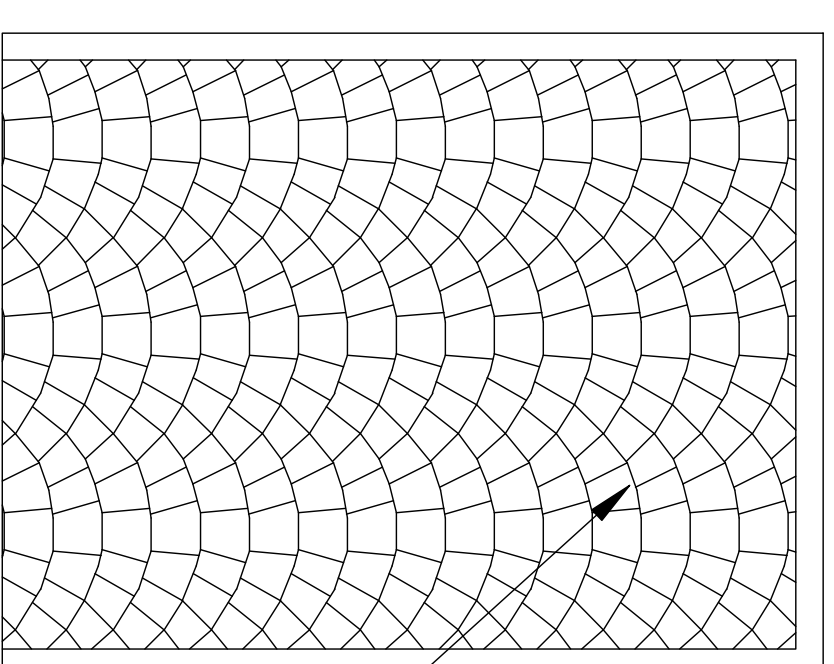

-cubetti di pietra 6/8

elementi ringhiera ancora terra——

SEZIONE A-A STATO DI PROGETTO scala 1:100

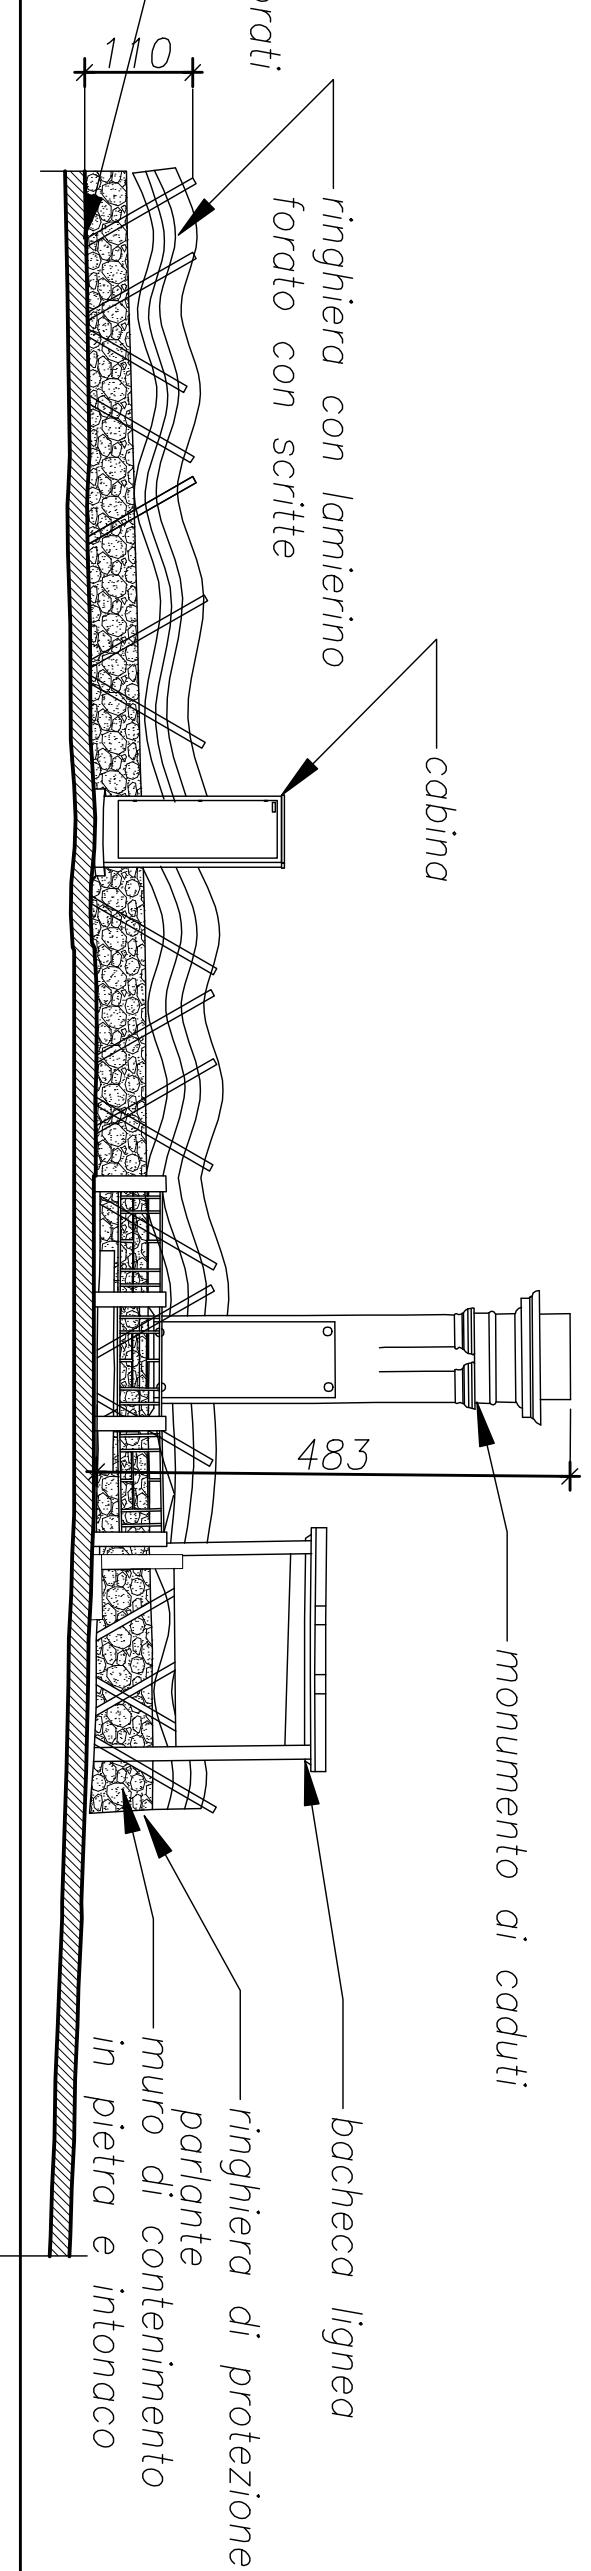

SCHEMA TIPO fontana raso  
con luci a led

con luci a led

